


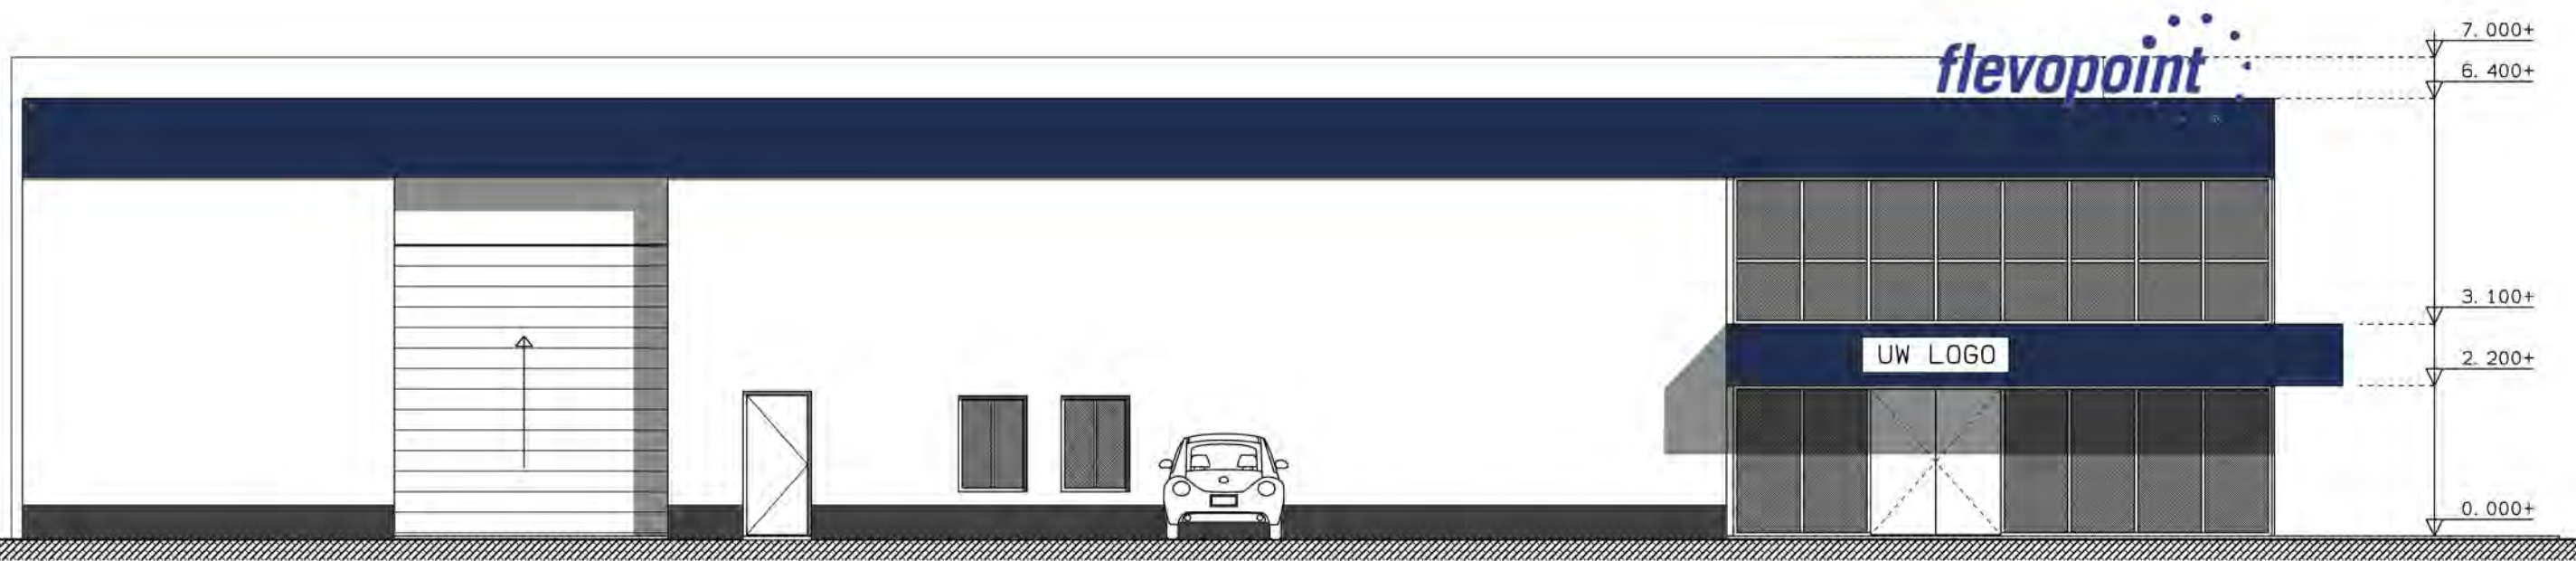


VOORGEVEL 1:100



LINKERZIJGEVEL



RECHTERZIJGEVEL 1:100

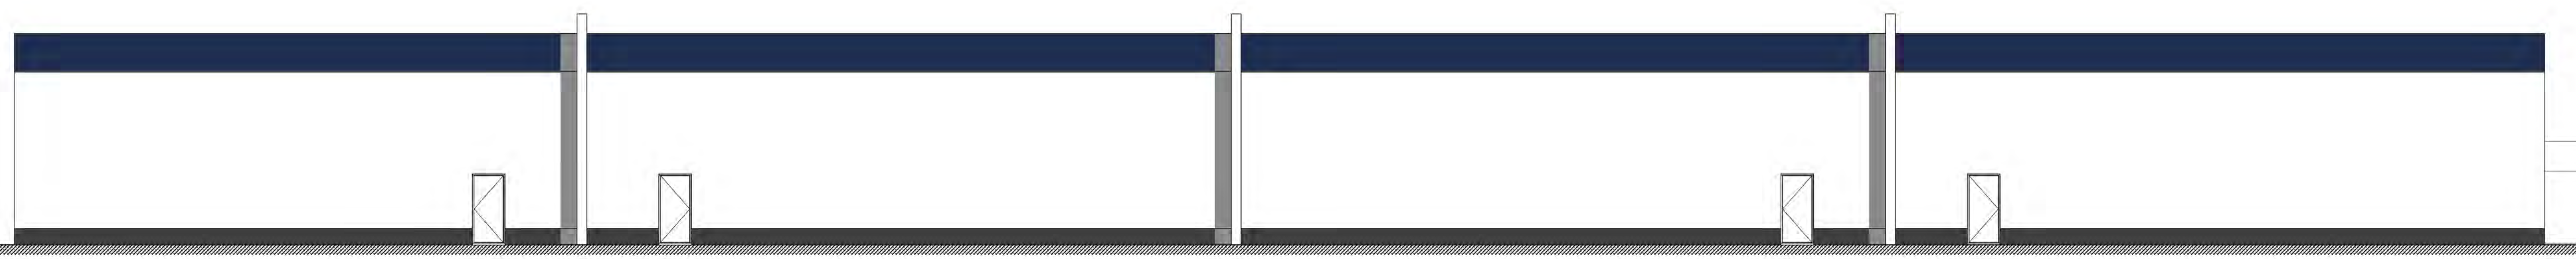

ACHTERGEVEL 1:100

**flevopoint**

project	FLEVOLAAN 13 a t/m c	schaal	1:100
	TE WEESP	formaat	A1
opdrachtgever	FLEVOPOINT	datum	15-08-06
	FLEVOLAAN 13	gewijzigd	a - d -
	TE WEESP		b - e -
			c - f -
tekening	GEVELAANZICHTEN		
		werkbladnummer	F. 10-01

FLEVOPOINT FLEVOLAAN 13 13B2JX - WEESP TEL: 02944-80355 EMAIL: INFO@FLEVOPOINT.NL




BEGANE GROND 1: 100



project FLEVOLAAN 13 a t/m c  
 TE WEESP  
 opdrachtgever FLEVOPPOINT  
 FLEVOLAAN 13  
 TE WEESP  
 tekening BEGANE GROND

schaal 1: 100  
 formaat A1  
 datum 15-08-06  
 gewijzigd a - d  
 b - e  
 c - f

werkbladnummer F. 10-02

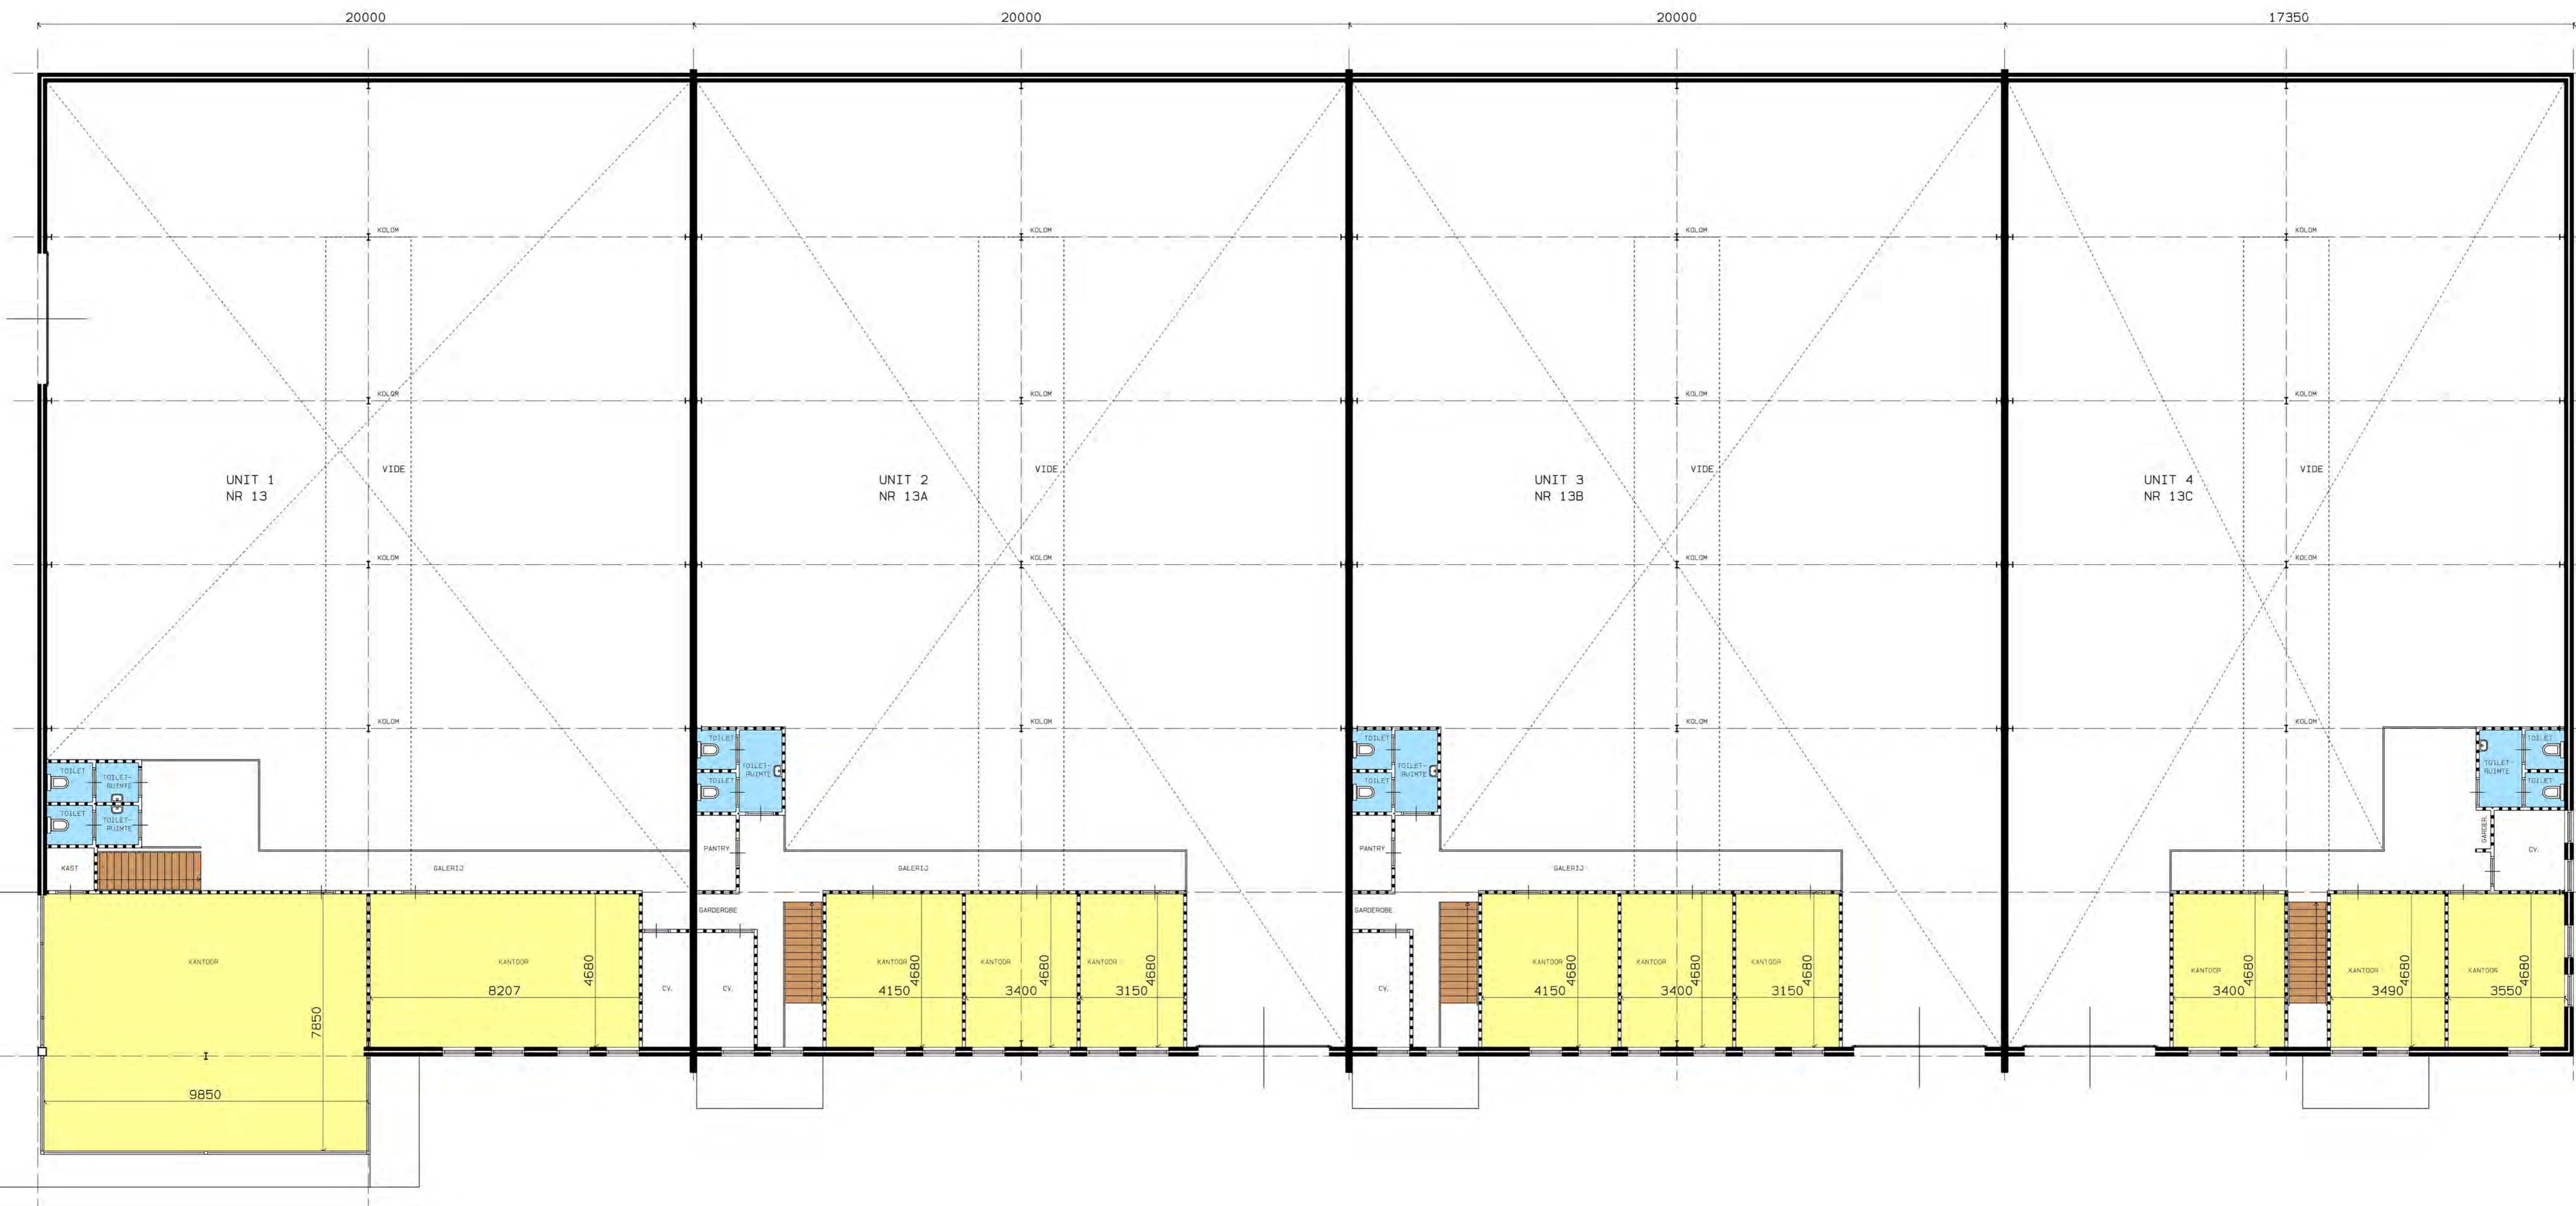

EERSTE VERDIEPING 1: 100



project FLEVOLAAN 13 a t/m c  
 TE WEESP  
 opdrachtgever FLEVOPPOINT  
 FLEVOLAAN 13  
 TE WEESP  
 tekening EERSTE VERDIEPING

schaal 1: 100  
 formaat A1  
 datum 15-08-2006  
 gewijzigd a - d -  
 b - e -  
 c - f -

werkbladnummer F. 10-03